


PODORYS 1PP

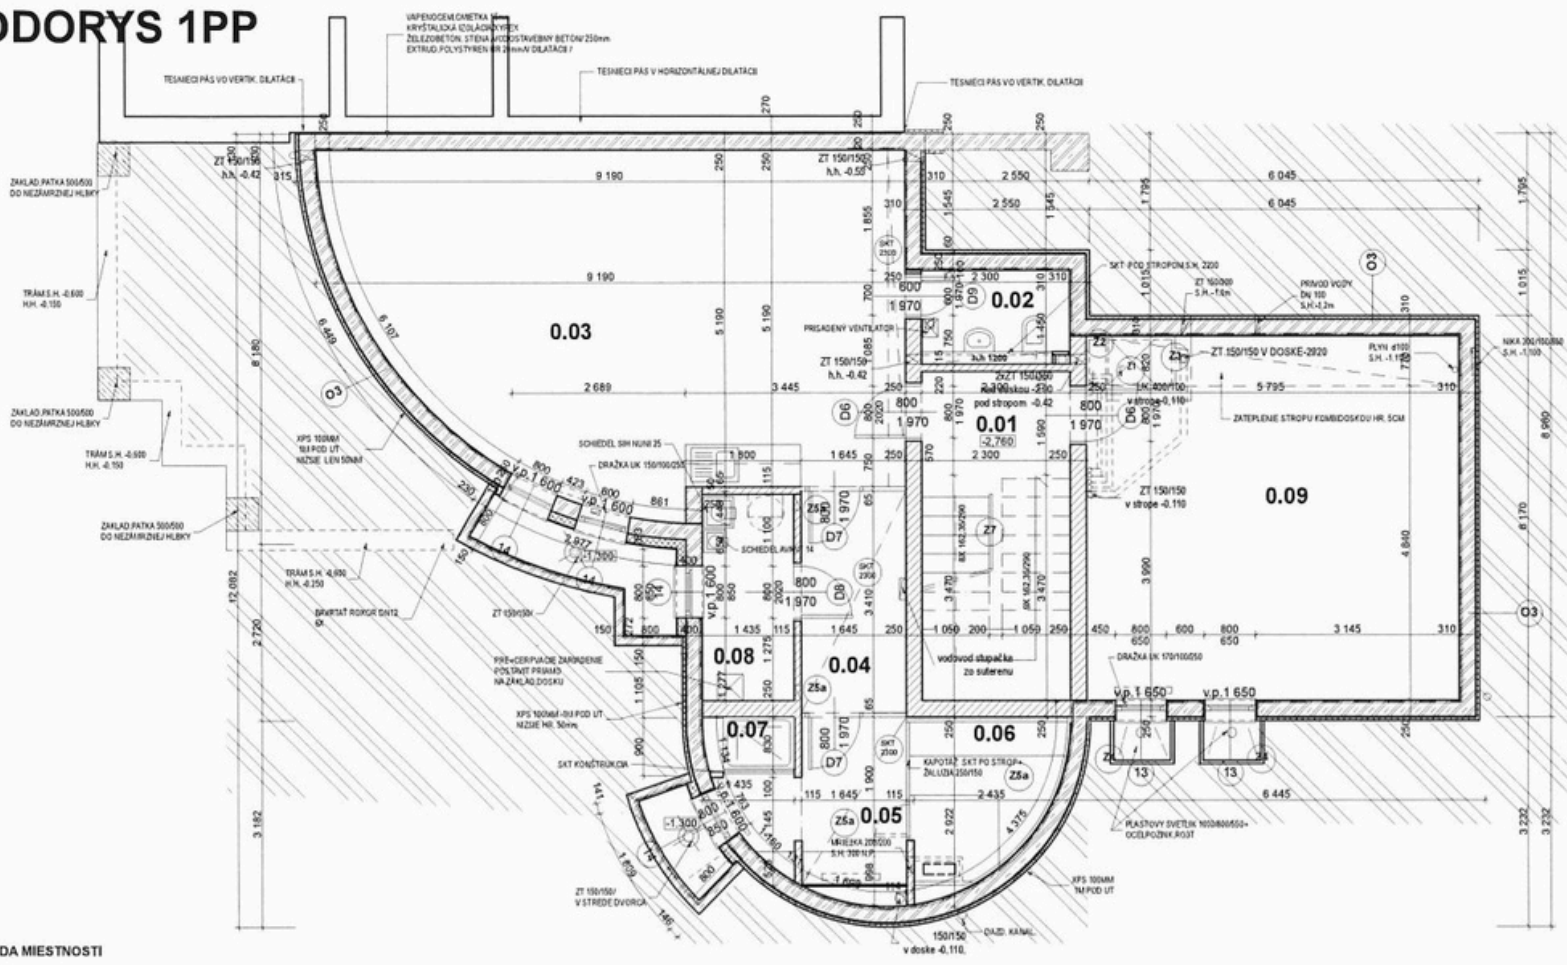

LEGENDA MIESTNOSTI


Č.M.	NÁZOV MIESTNOSTI	PLOCHA
0.01	SCHOVISKO	12,80m ²
0.02	WC	2,88m ²
0.03	FITNES	43,02m ²
0.04	CHODBA	5,38 m ²
0.05	PREDSEŇ SPRACHY	4,88m ²
0.06	SALNA	5,26m ²
0.07	SPRCHA	2,51m ²
0.08	TECHMIESTNOST	4,18 m ²
0.09	SKLAD	32,51 m ²

POLYFUNKČNÝ SÚBOR BRATISLAVA KARLOVA VES SEKTOR 10 - 7 RODINNÝCH DOMOV

RODINNÝ DOM OBJEKT SO 01/7

Príloha č. 1

PODORYS PODKROVIA

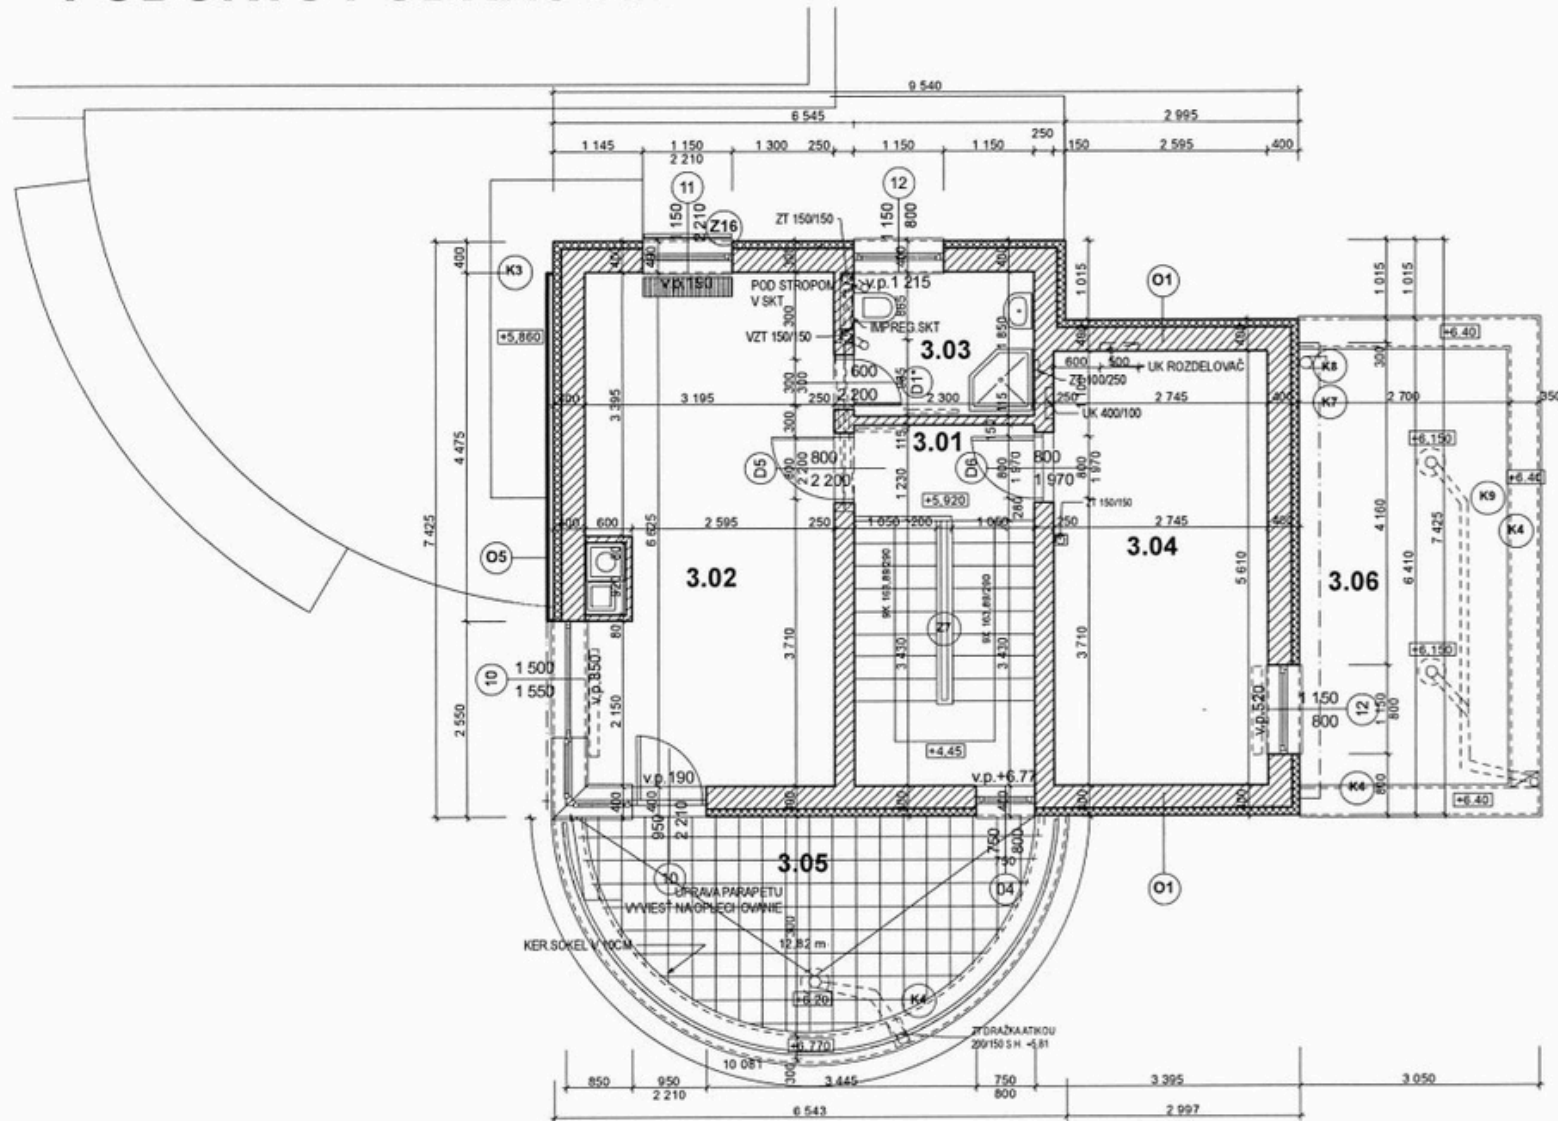

LEGENDA MIESTNOSTI

Č.M.	NÁZOV MIESTNOSTI	PLOCHA
3.01	SCHODISKO	10.80 m ²
3.02	IZBA	21.17 m ²
3.03	KÚPEĽŇA	4.02 m ²
3.04	SKLAD	15.40 m ²
3.05	TERASA	13.59 m ²
3.06	STRECHA	15.68 m ²

**POLYFUNKČNÝ SÚBOR BRATISLAVA
KARLOVA VES
SEKTOR 10 - 7 RODINNÝCH DOMOV**

RODINNÝ DOM OBJEKT SO 01/7