



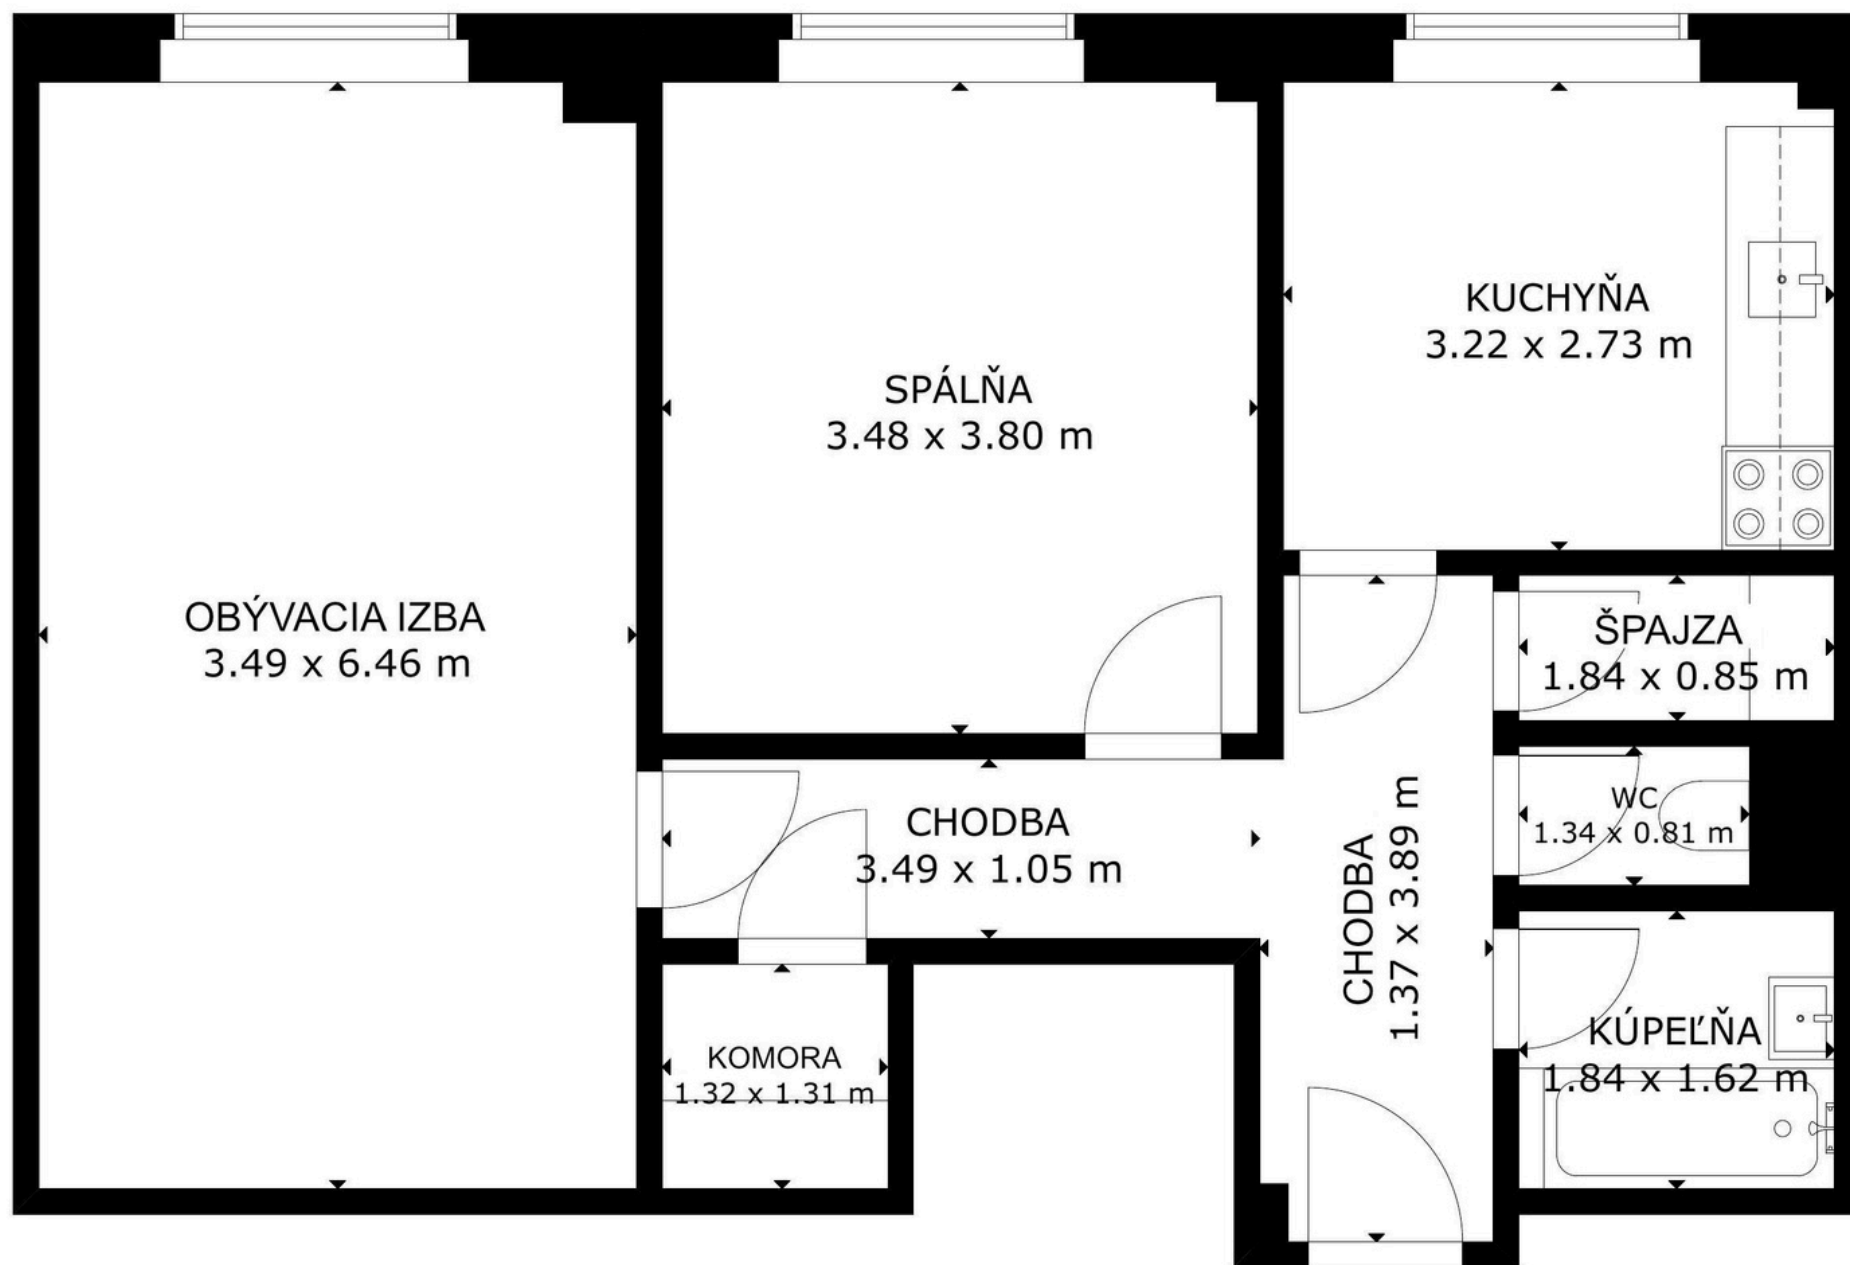

SCHÉMATICKÝ 2D PÔDORYS

Karadžičova 51, Bratislava

PÔDORYS – VIZUALIZÁCIA ZMENY NA 3-IZBOVÝ BYT

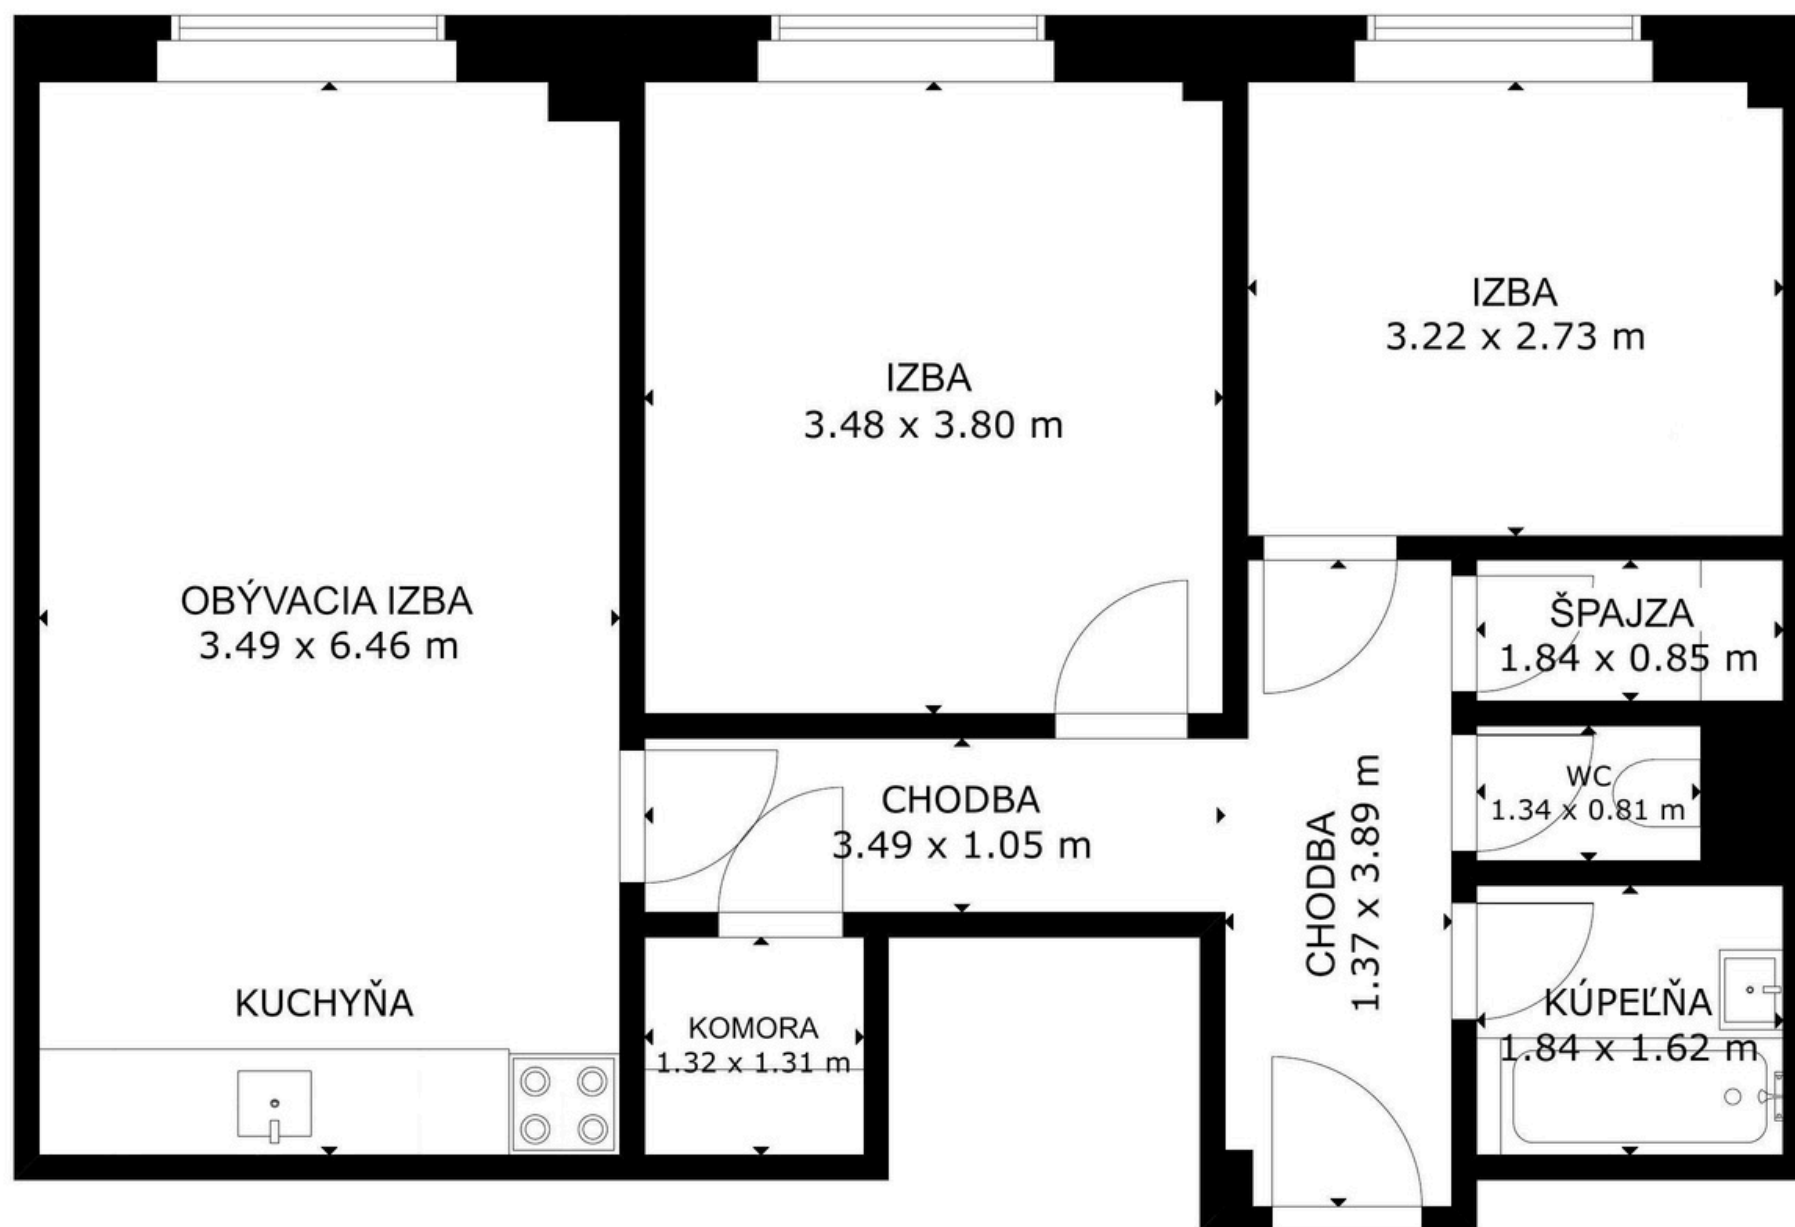

SCHÉMATICKÝ 2D PÔDORYS
Karadžičova 51, Bratislava